


BSK - Haus B 100

BSK
Ihr Partner am Bau

seniorengerecht Süd- und Ostansicht

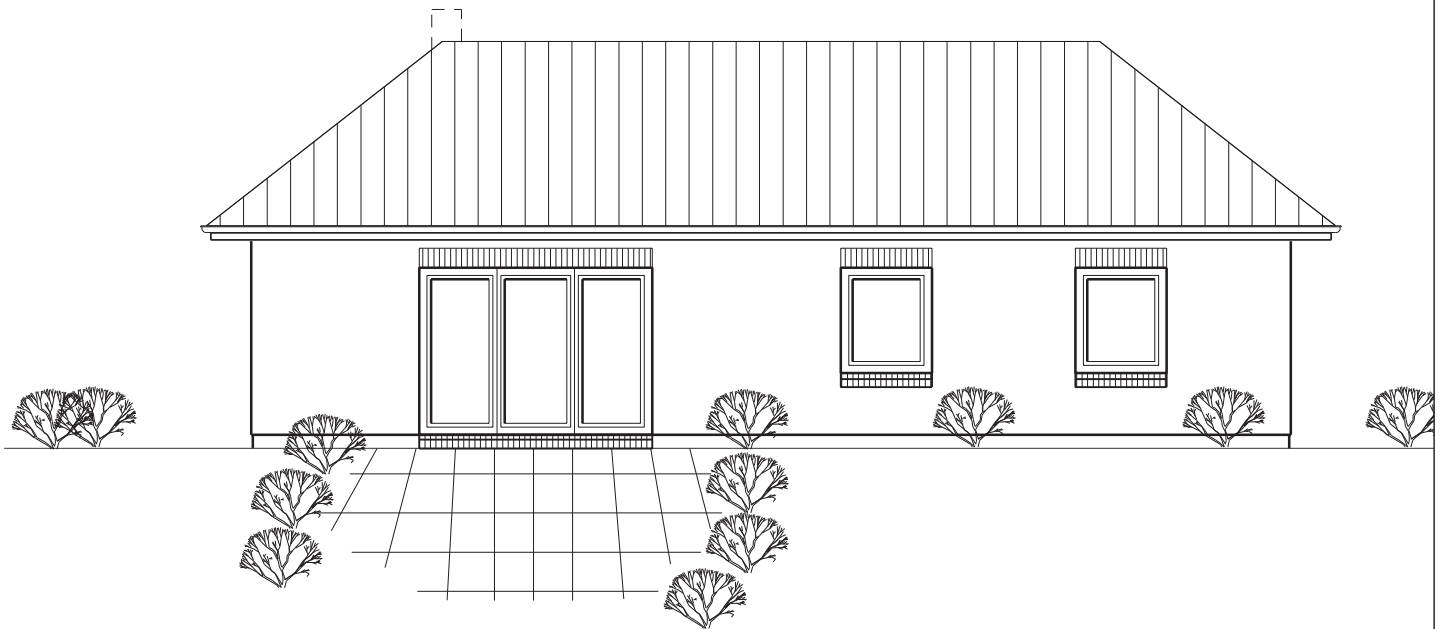

B S K

Klaus Kupferschmidt
Kleiner Rumburg 2a, 24811 Owschlag
Tel. : 04336 / 99 32 65
Fax : 04336 / 99 32 66